



COMUNE DI CERVARA DI ROMA
PROVINCIA DI ROMA

OSTELLO LOCALITA' PRATAGLIA

PROPOSTO DAL :
COMUNE DI CERVARA DI ROMA

PLANIMETRIE LOCALI

COD. ELAB.

ELABORATI

- PIANTE

N. ELAB.

SCALA
VARIE

AGGIORNAMENTI


DESCRIZIONE

DATA


DATA
Settembre/2016

IL RICHIEDENTE:


IL PROGETTISTA:

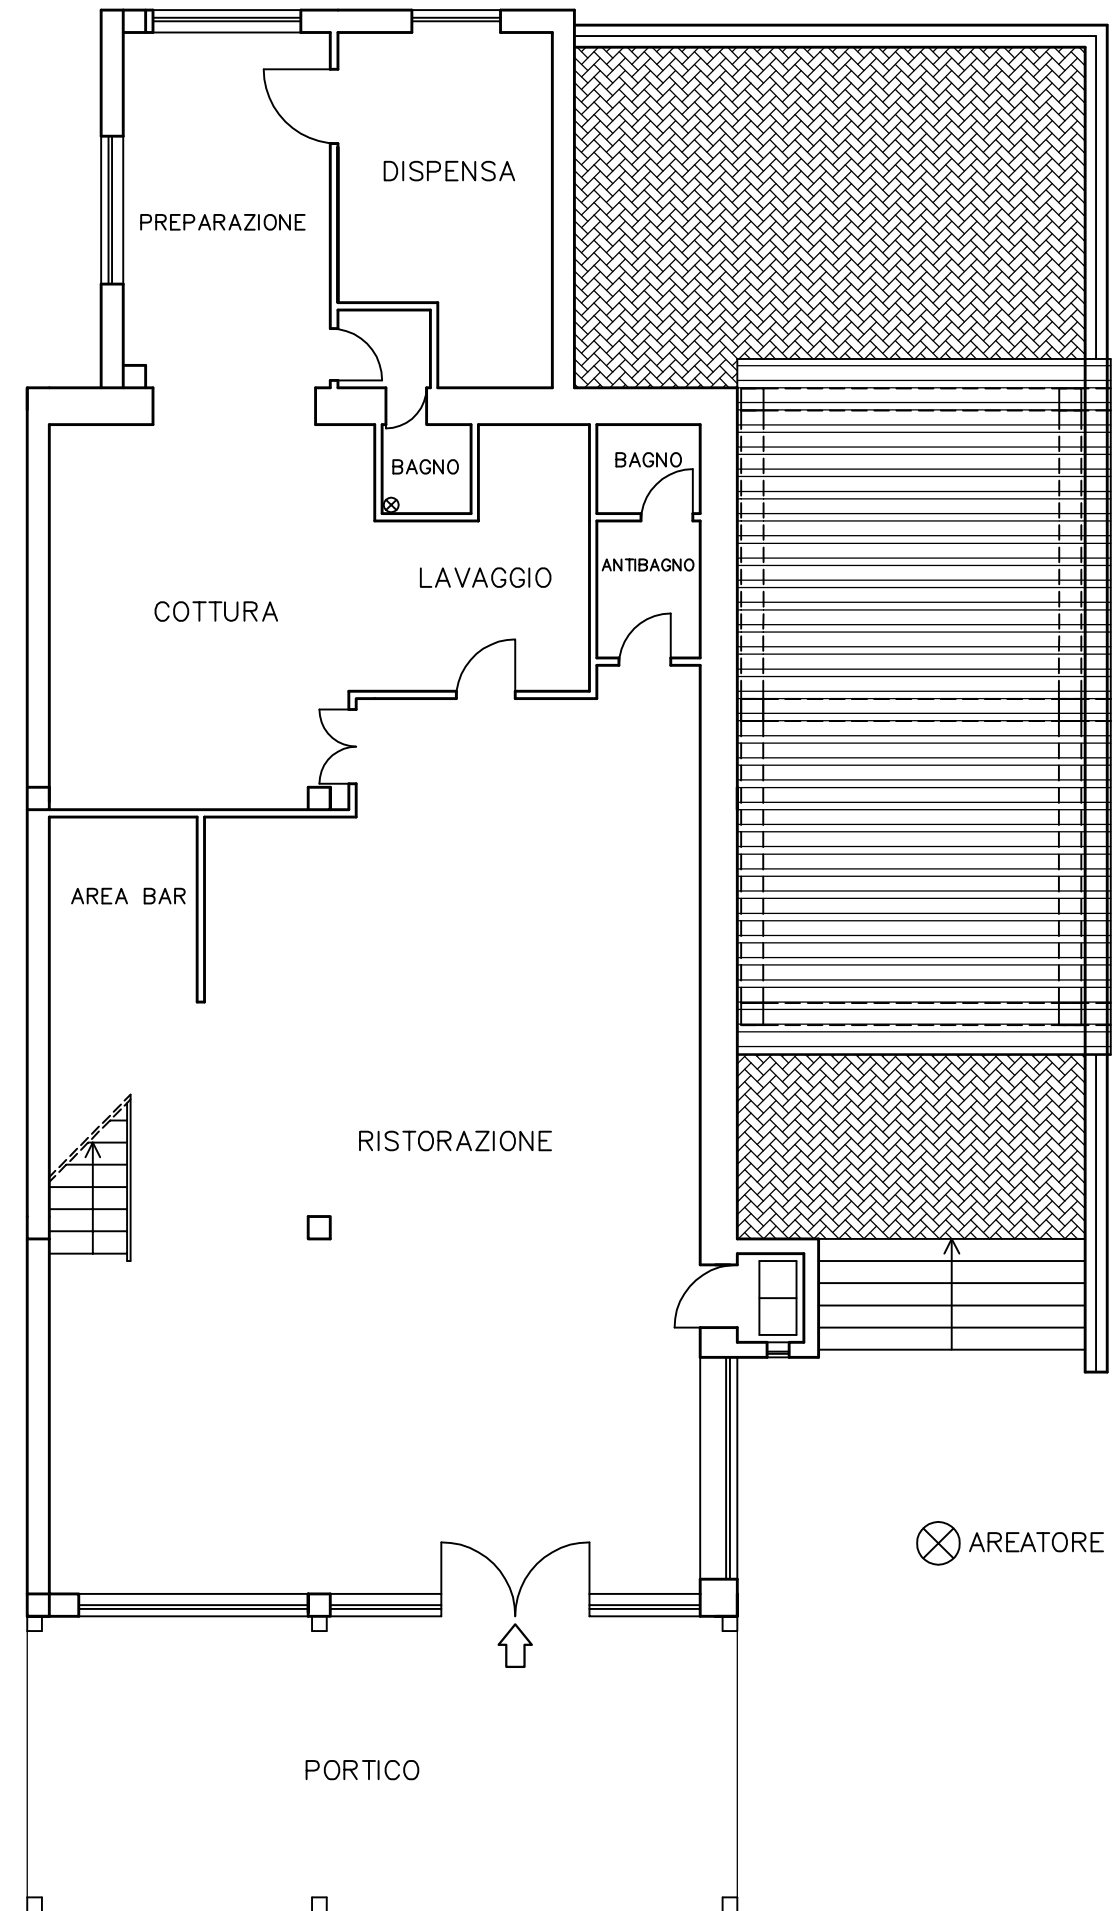

PIANTA PIANO SEMINTERRATO
(Scala 1:100)

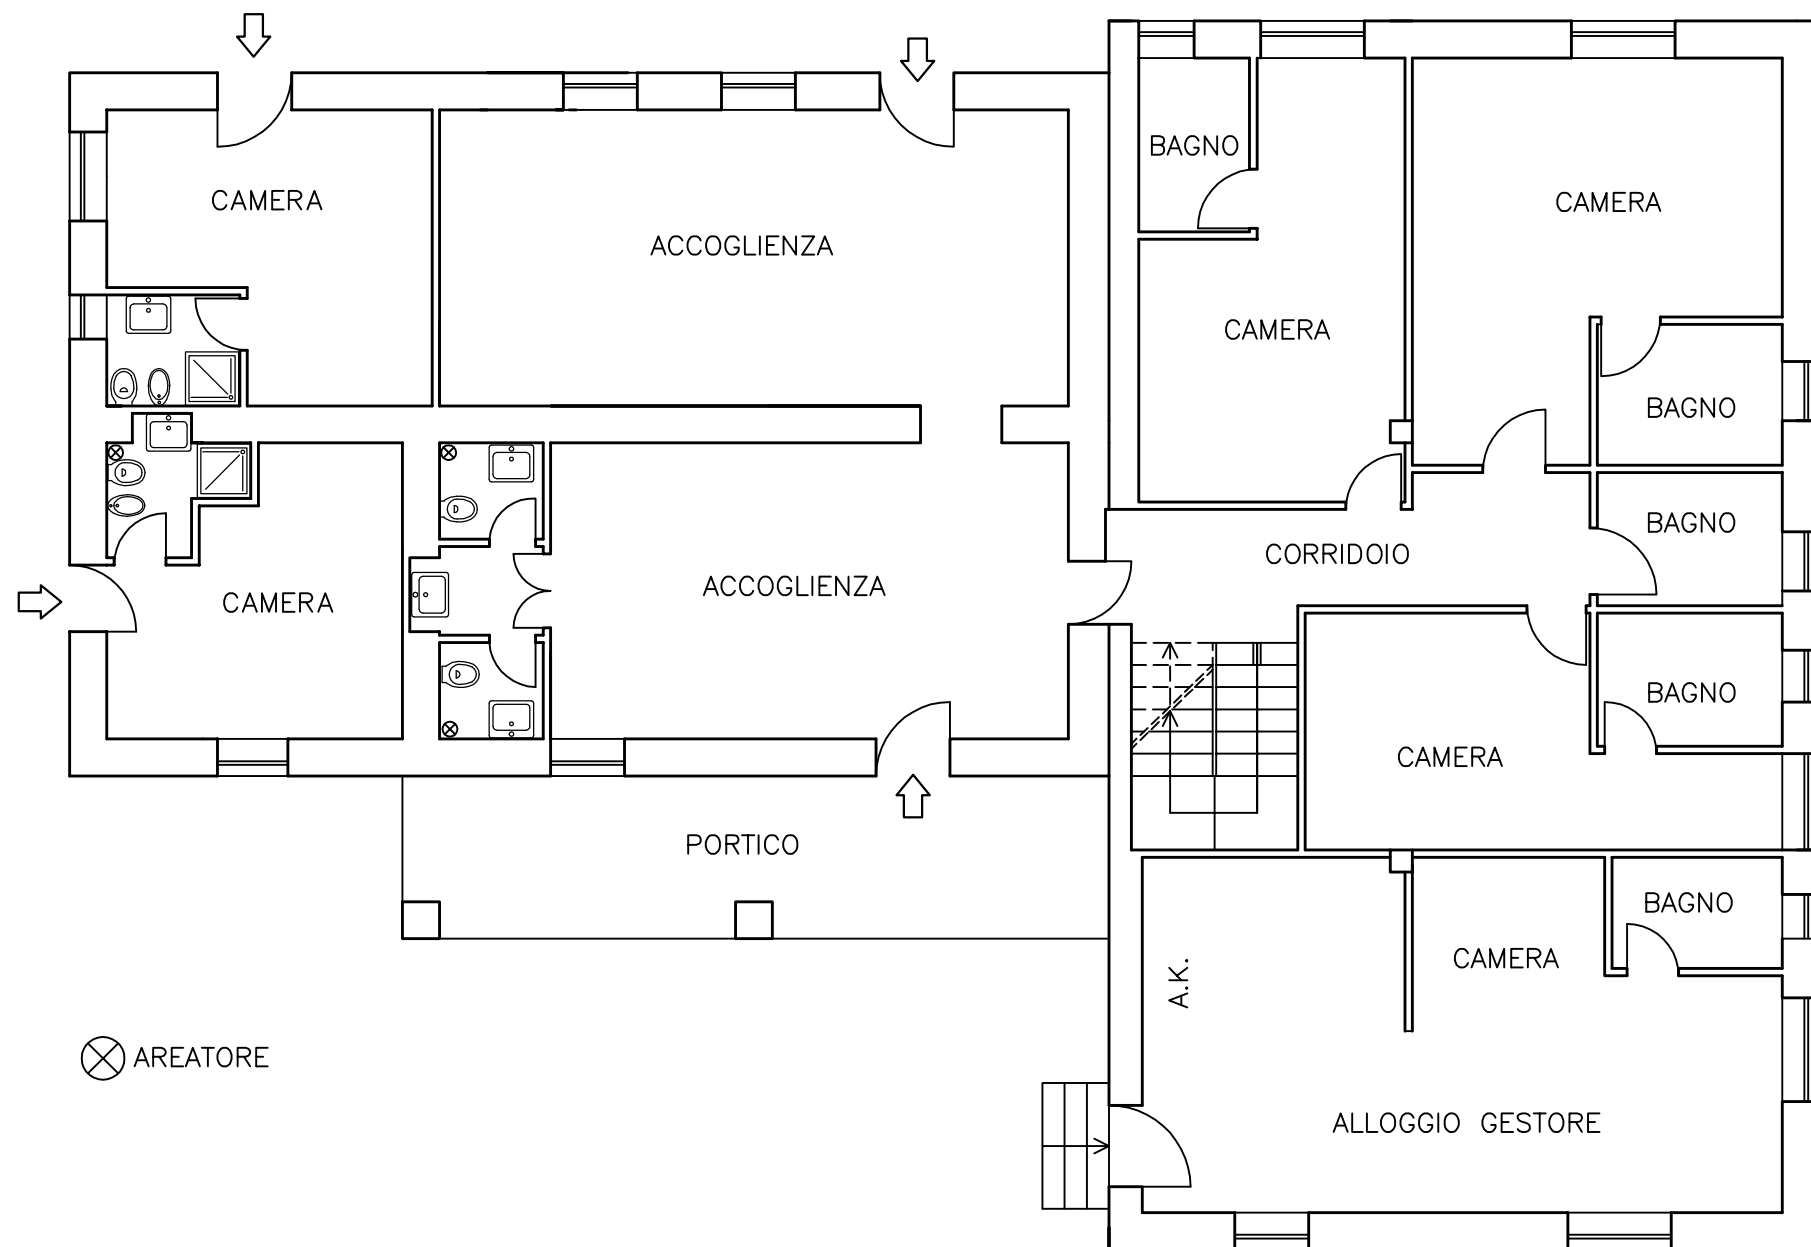

PIANTA PIANO TERRA
(Scala 1:100)

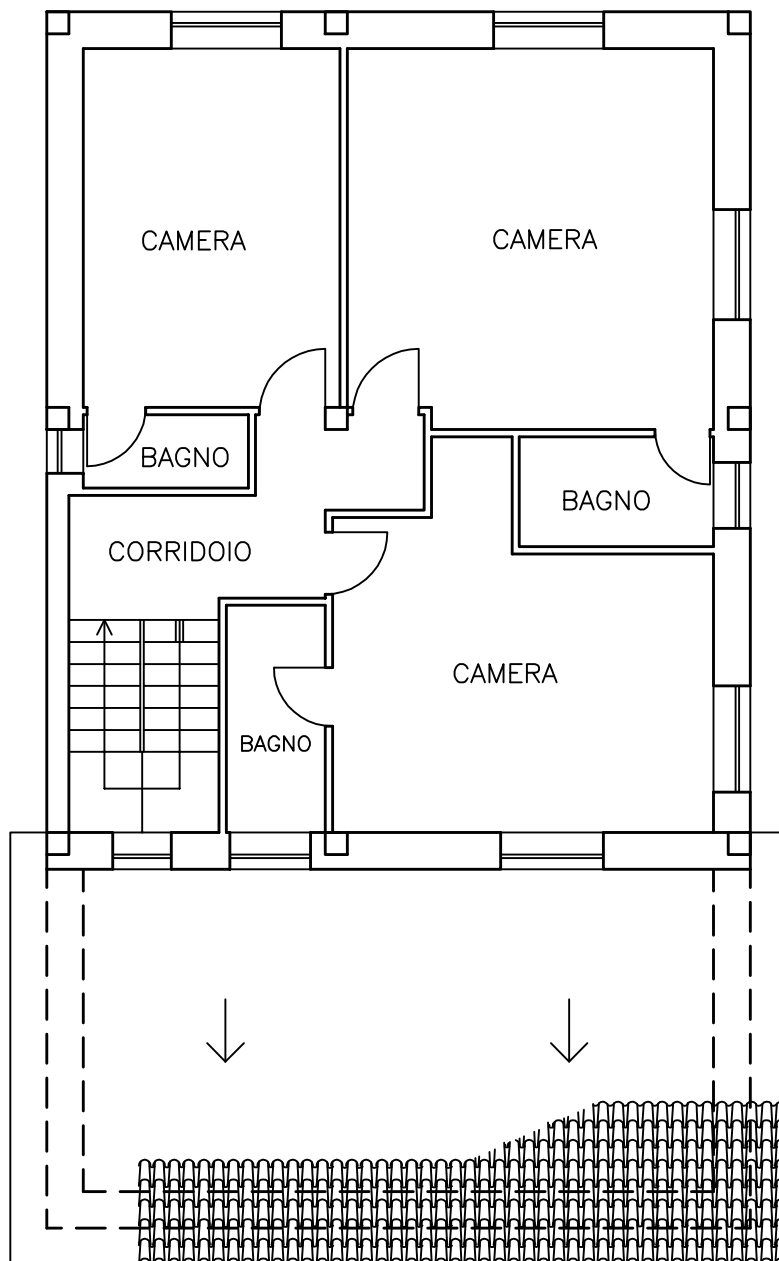

PIANTA PIANO PRIMO
(Scala 1:100)